Załącznik graficzny do decyzji
o lokalizacji inwestycji celu publicznego

znak: RR6.6733.8.2025.JO
z dnia: 11.03.2026r.

Z up. WÓJTA
inż. Anna Stańczak
Kierownik Referatu
Rolnictwa i Ochrony Środowiska

Mapa zasadnicza
Skala 1:1000

Województwo: mazowieckie
Powiat: płoński
Jednostka ewidencyjna: RACIĄŻ-gm
Identyfikator jednostki: 1420102
Obręb: KOZIEBRODY
Numer obrębu: 0024

N

OZNACZENIA

LINIA ROZGRANICZAJĄCA TEREN INWESTYCJI

Projekt decyzji sporządził:
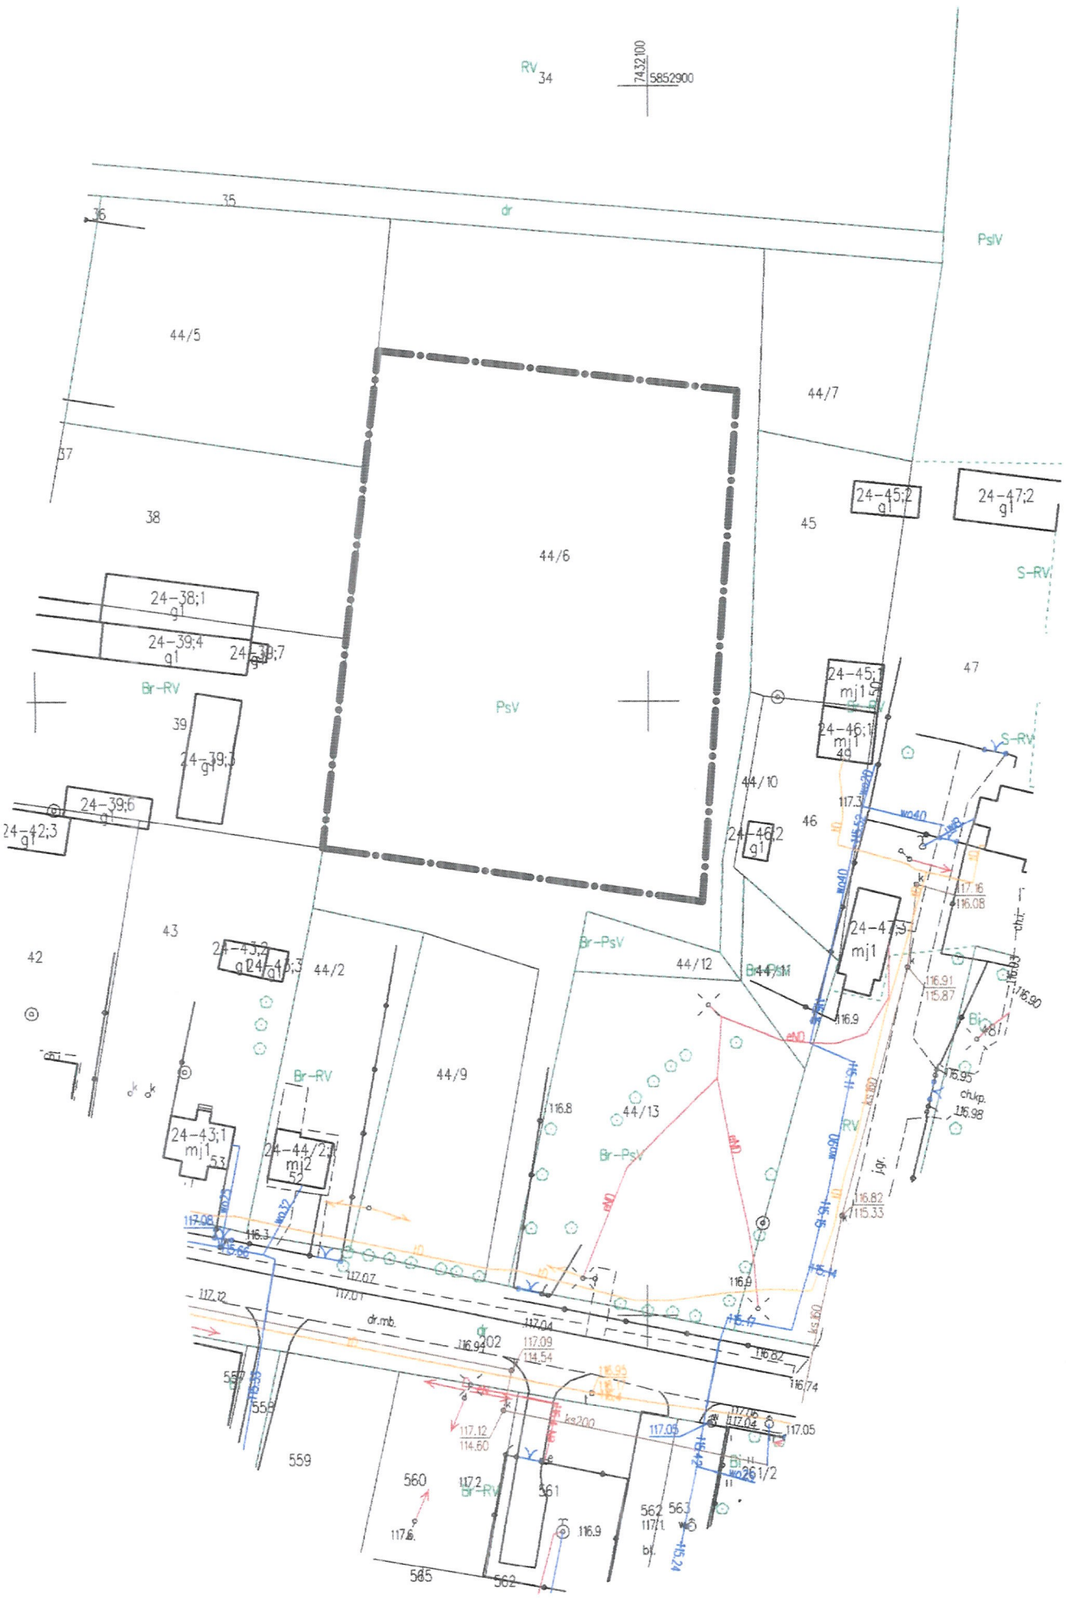
mgr inż. Jacek Ostrowski
Posiadający dyplom ukończenia
studiów wyższych w zakresie
gospodarki przestrzennej